PRILOGA ŠT. 1A - TLORISI

Načrt 1. nadstropja

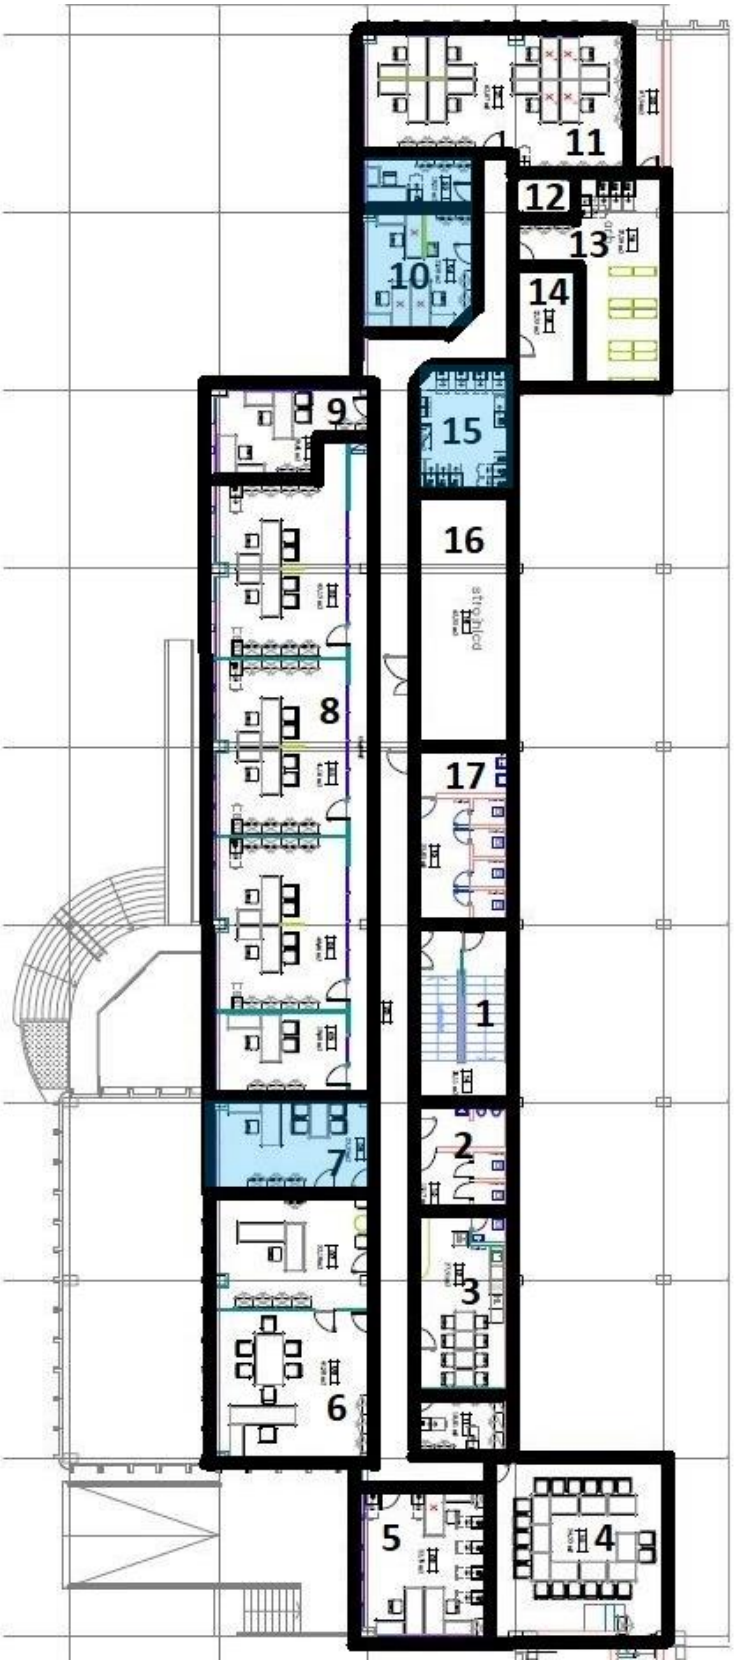

Načrt pritličja

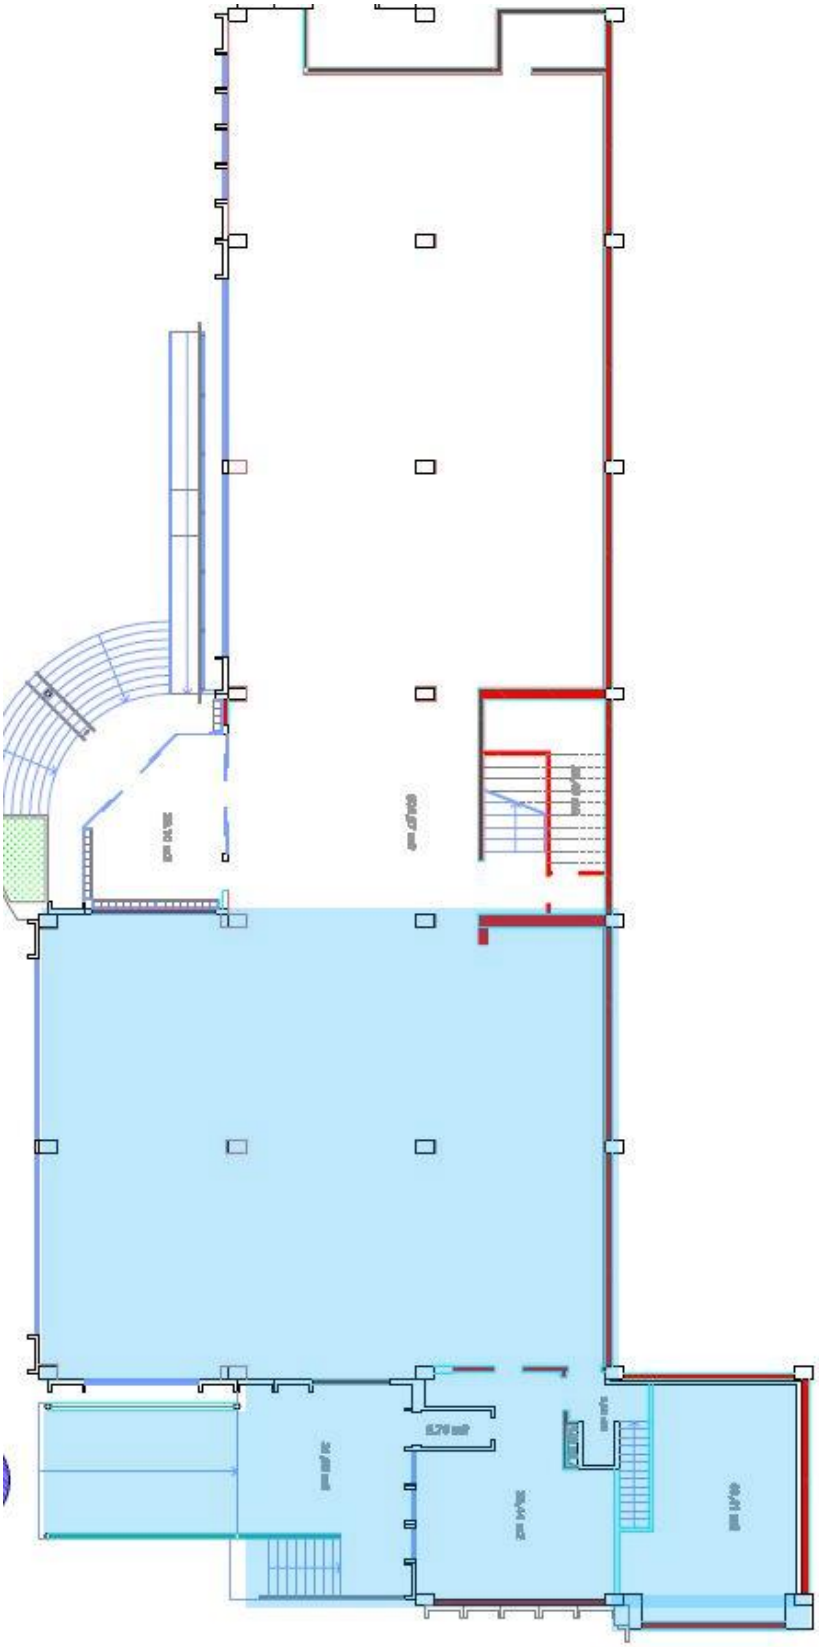
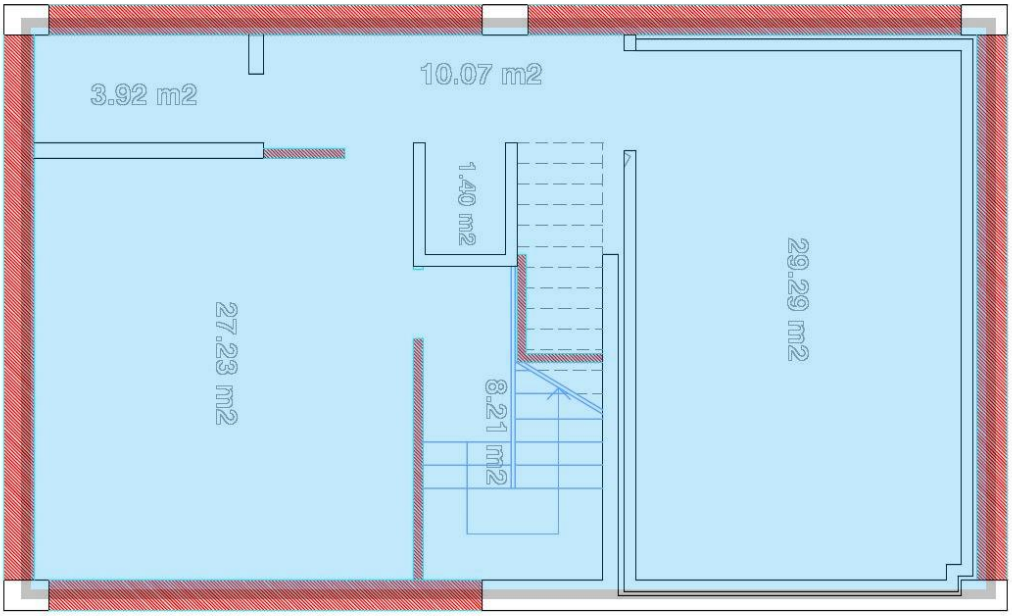
Načrt kleti