




Investitor:		NLB Leasing d.o.o. Šlandrova ulica 2, 1000 Ljubljana		Naziv objekta:		Objekt Opekarska	
Podizvajalec:				Vsebina/naslov risbe:			
Ime:		Id. št.:		Podpis:		<p style="text-align: center;">Ureditev 2 stanovanj Površine streh in utrjenih površin</p>	
Odgovorni vodja projekta (OVP):		Miloš JEFTIČ, u.d.i.a.		ZAPS - 1237			
Odgovorni projektant (OP):		Miloš JEFTIČ, u.d.i.a.		ZAPS - 1237			
Izdela:		Bojan FRATINA, u.d.i.a.					
Merilo:		1 : 100		Datum:		Maj 2015	
Načrt:				Vrsta projektne dokumentacije:		PGD	
				Za gradnjo:		NADZIDAVA, DOZIDAVA, REKONSTRUKCIJA	
				Št. načrta:		A-O-12-2012	
				Št. proj.:		O-12-2012	
				Št./lista:			

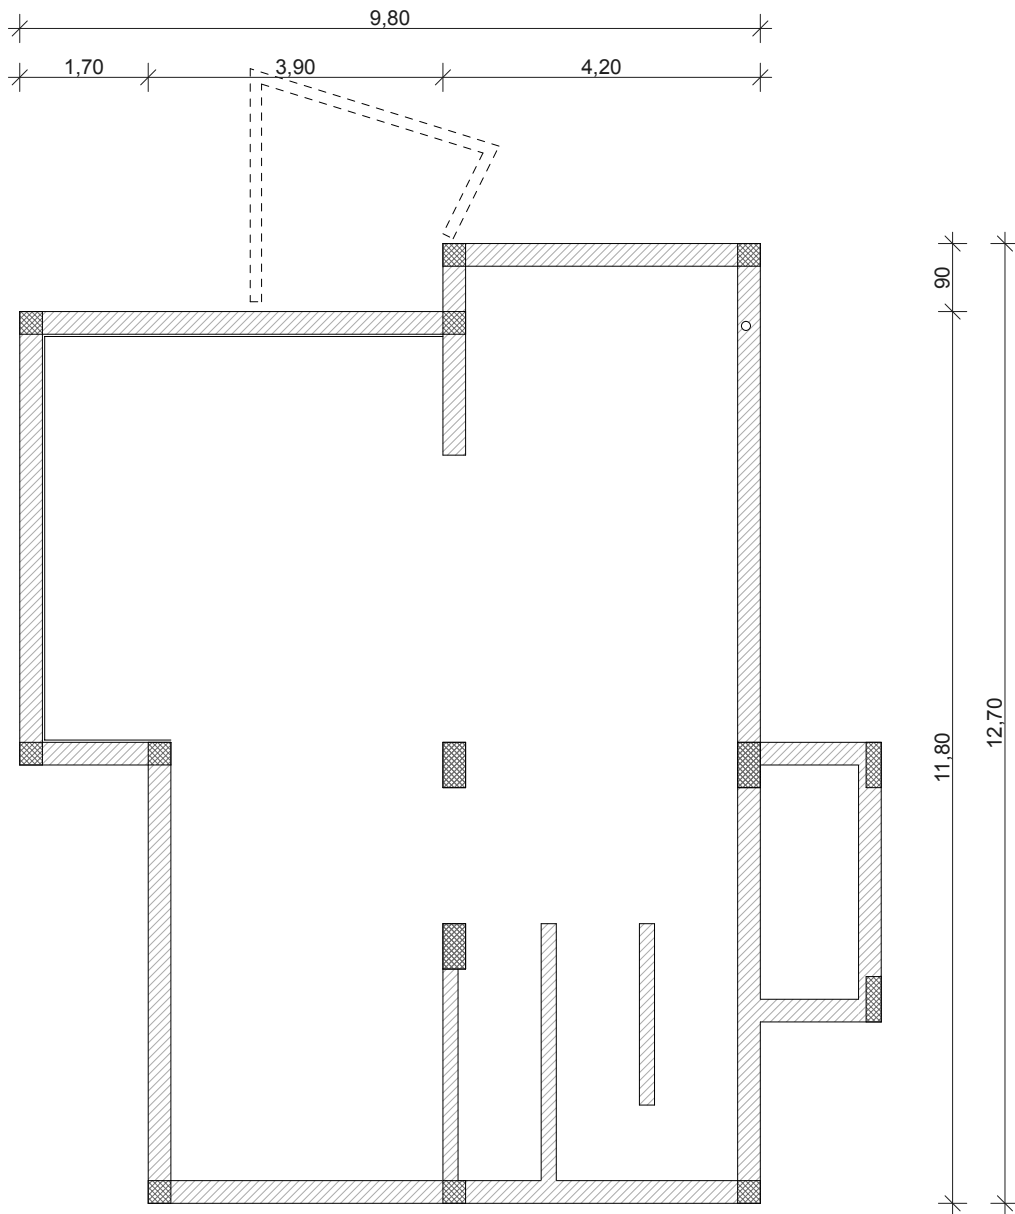


Investitor: NLB Leasing d.o.o. Šlandrova ulica 2, 1000 Ljubljana		Naziv objekta: Objekt Opekarska	
Podizvajalec:		Vsebina/naslov risbe:	
Ime:	Id. št.:	Podpis:	Ureditev 2 stanovanj Temelji
Odgovorni vodja projekta (OVP): Miloš JEFTIČ, u.d.i.a.	ZAPS - 1237		
Odgovorni projektant (OP): Miloš JEFTIČ, u.d.i.a.	ZAPS - 1237		
Izdelač: Bojan FRATINA, u.d.i.a.			
		Vrsta projektne dokumentacije: PGD	
Merilo: 1 : 100	Datum: Maj 2015	Za gradnjo: NADZIDAVA, DOZIDAVA, REKONSTRUKCIJA	Št. proj.: O-12-2012
Načrt:		Št. načrta: A-O-12-2012	Št./lista:

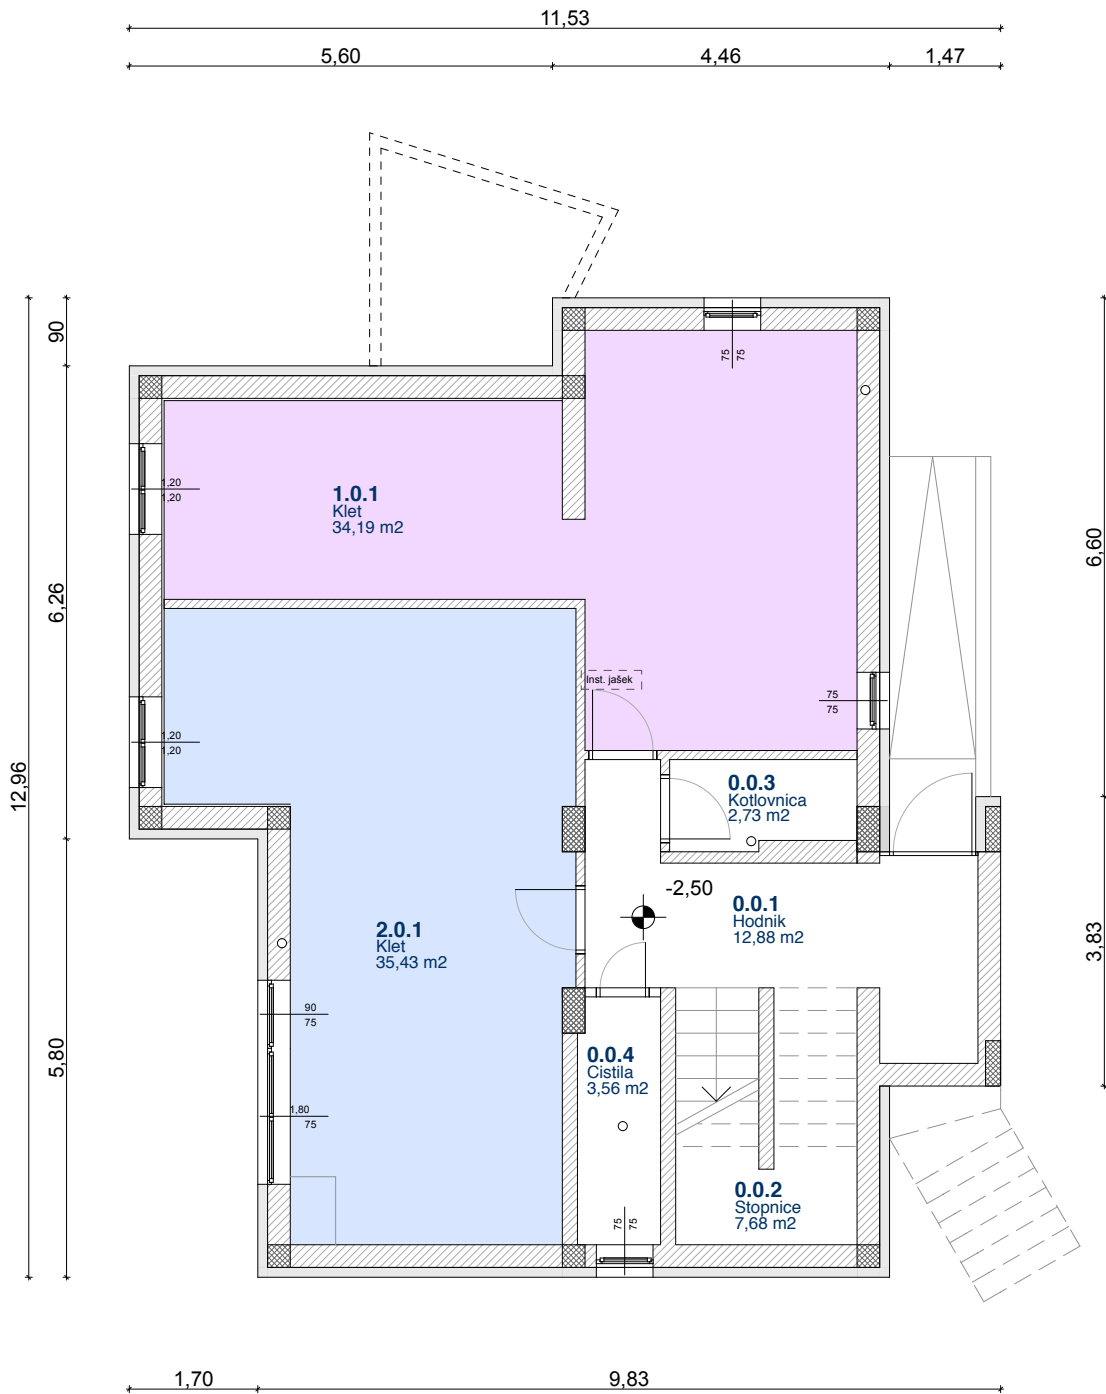


Investitor: NLB Leasing d.o.o. Šlandrova ulica 2, 1000 Ljubljana			Naziv objekta: Objekt Opekarstva		
Podizvajalec:			Vsebina/naslov risbe:		
Ime:		Id. št.:	Podpis: 		
Odgovorni vodja projekta (OVP): Miloš JEFTIČ, u.d.i.a.		ZAPS -1237	Ureditev 2 stanovanj Tloris kleti		
Odgovorni projektant (OP): Miloš JEFTIČ, u.d.i.a.		ZAPS -1237			
Izdelal: Bojan FRATINA, u.d.i.a.			Vrsta projektne dokumentacije: PGD		
Merilo: 1 : 100		Datum: Maj 2015		Za gradnjo: NADZIDAVA, DOZIDAVA, REKONSTRUKCIJA Št. proj.: O-12-2012	
Načrt:			Št. načrta: A-O-12-2012		Št./lista:

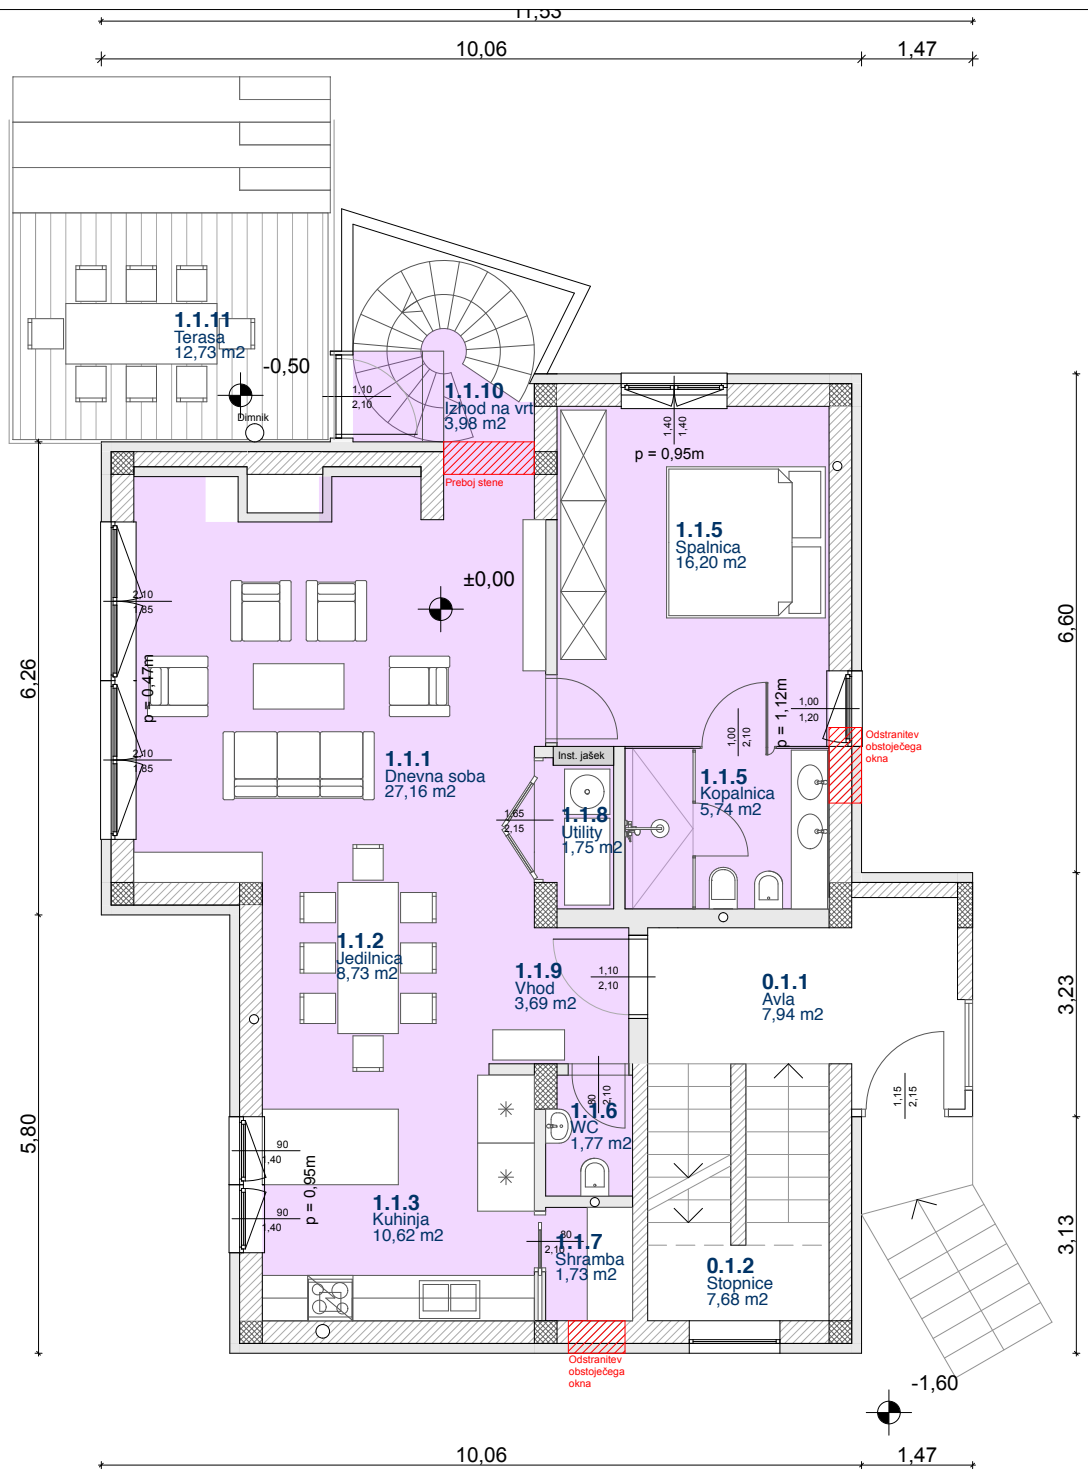


Investitor: NLB Leasing d.o.o. Šlandrova ulica 2, 1000 Ljubljana			Naziv objekta: Objekt Opekarstva		
Podizvajalec:			Vsebina/naslov risbe:		
Ime:	Id. št.:	Podpis:	Ureditev 2 stanovanj Tloris pritličja		
Odgovorni vodja projekta (OVP):	Miloš JEFTIČ, u.d.i.a.	ZAPS -1237			
Odgovorni projektant (OP):	Miloš JEFTIČ, u.d.i.a.	ZAPS -1237			
Izdelal:	Bojan FRATINA, u.d.i.a.				
Merilo: 1 : 100			Vrsta projektne dokumentacije: PGD		
Datum: Maj 2015			Za gradnjo: NADZIDAVA, DOZIDAVA, REKONSTRUKCIJA		
Načrt:			Št. načrta: A-O-12-2012		
			Št. proj.: O-12-2012		
			Št./lista:		

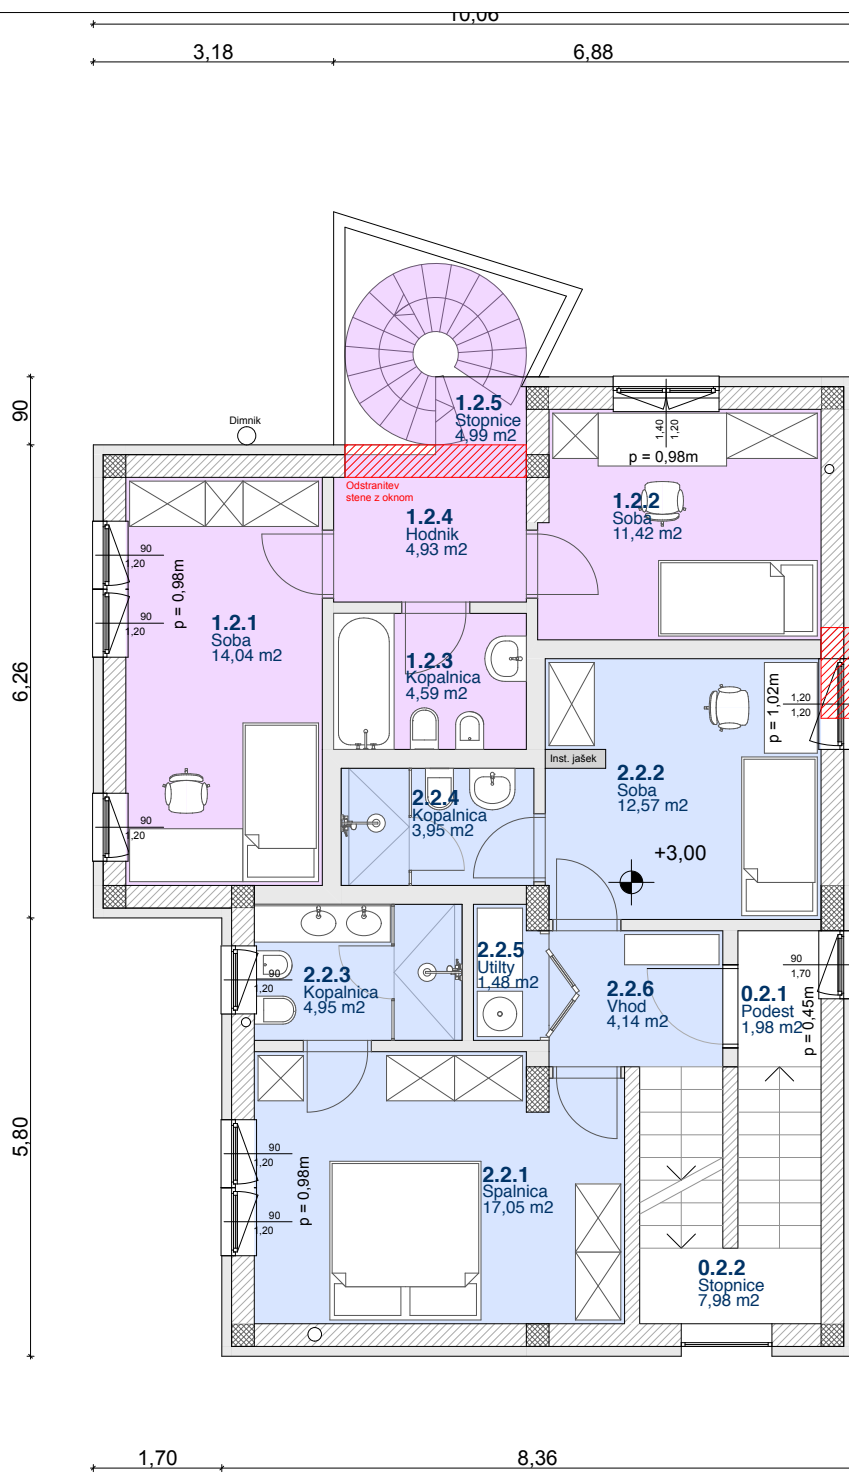

Investitor: NLB Leasing d.o.o. Šlandrova ulica 2, 1000 Ljubljana			Naziv objekta: Objekt Opekarstva		
Podizvajalec:			Vsebina/naslov risbe:		
Ime:	Id. št.:	Podpis:	Ureditev 2 stanovanj Tloris nadstropja		
Odgovorni vodja projekta (OVP):	Miloš JEFTIČ, u.d.i.a.	ZAPS -1237			
Odgovorni projektant (OP):	Miloš JEFTIČ, u.d.i.a.	ZAPS -1237			
Izdelal:	Bojan FRATINA, u.d.i.a.				
Merilo: 1 : 100			Vrsta projektne dokumentacije: PGD		
Datum: Maj 2015			Za gradnjo: NADZIDAVA, DOZIDAVA, REKONSTRUKCIJA		
Načrt:			Št. načrta: A-O-12-2012		
			Št. proj.: O-12-2012		
			Št./lista:		

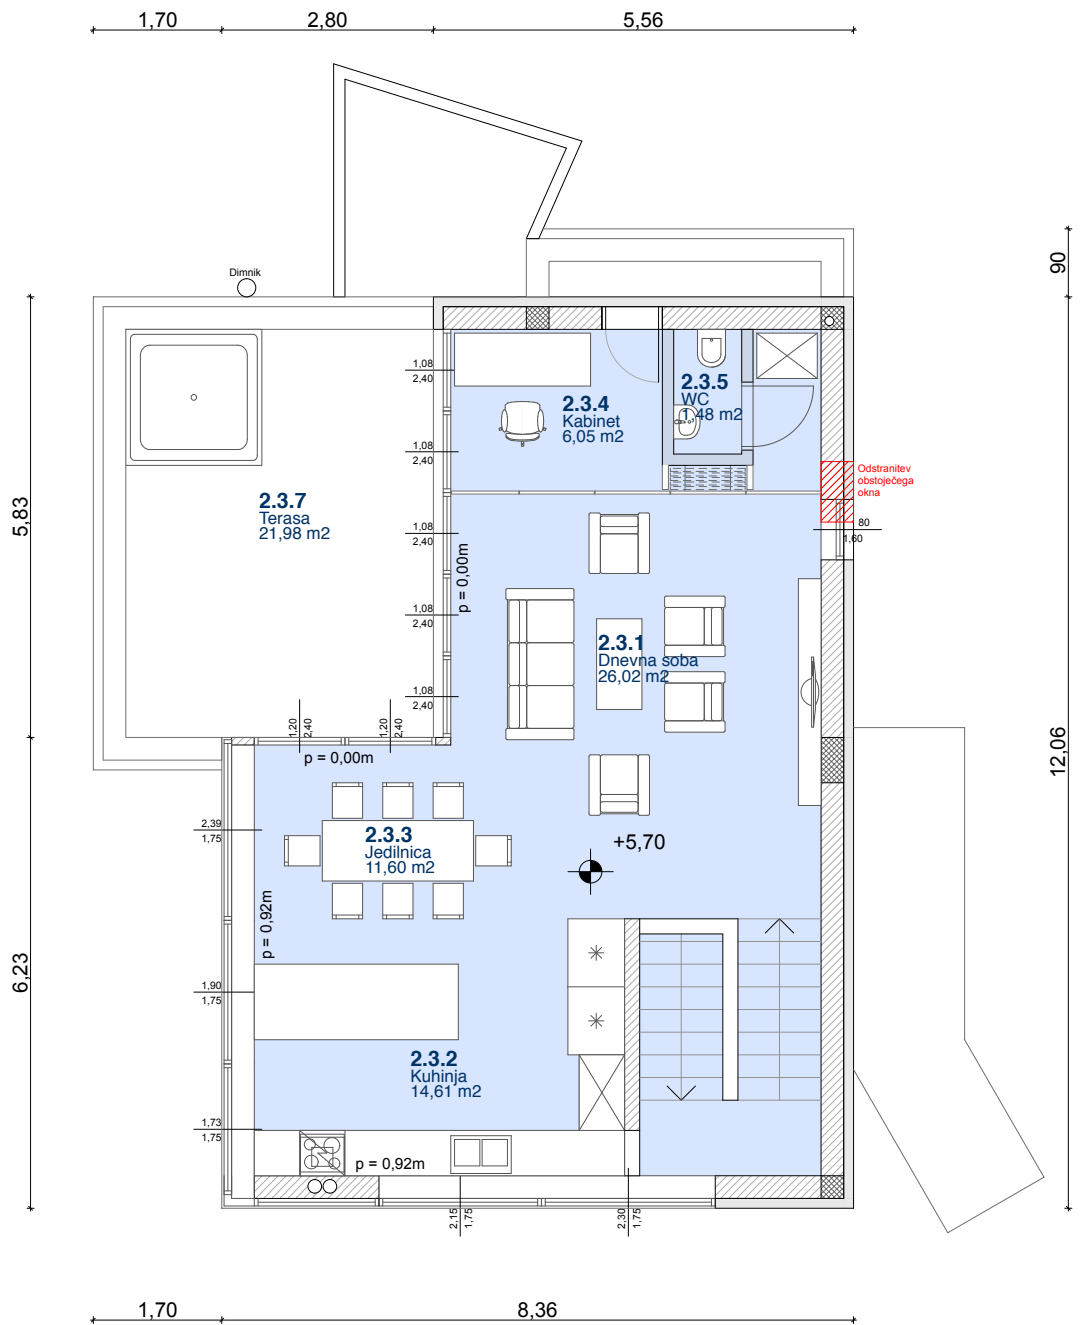

Investitor: NLB Leasing d.o.o. Šlandrova ulica 2, 1000 Ljubljana			Naziv objekta: Objekt Opekarstva		
Podizvajalec:			Vsebina/naslov risbe:		
Ime:		Id. št.:	Podpis:		
Odgovorni vodja projekta (OVP): Miloš JEFTIČ, u.d.i.a.		ZAPS - 1237	Ureditev 2 stanovanj Tloris terasne etaže		
Odgovorni projektant (OP): Miloš JEFTIČ, u.d.i.a.		ZAPS - 1237			
Izdelal: Bojan FRATINA, u.d.i.a.					
Merilo: 1 : 100			Datum: Maj 2015		Vrsta projektne dokumentacije: PGD
Načrt:			Za gradnjo: NADZIDAVA, DOZIDAVA, REKONSTRUKCIJA		Št. proj.: O-12-2012
			Št. načrta: A-O-12-2012		Št./lista:

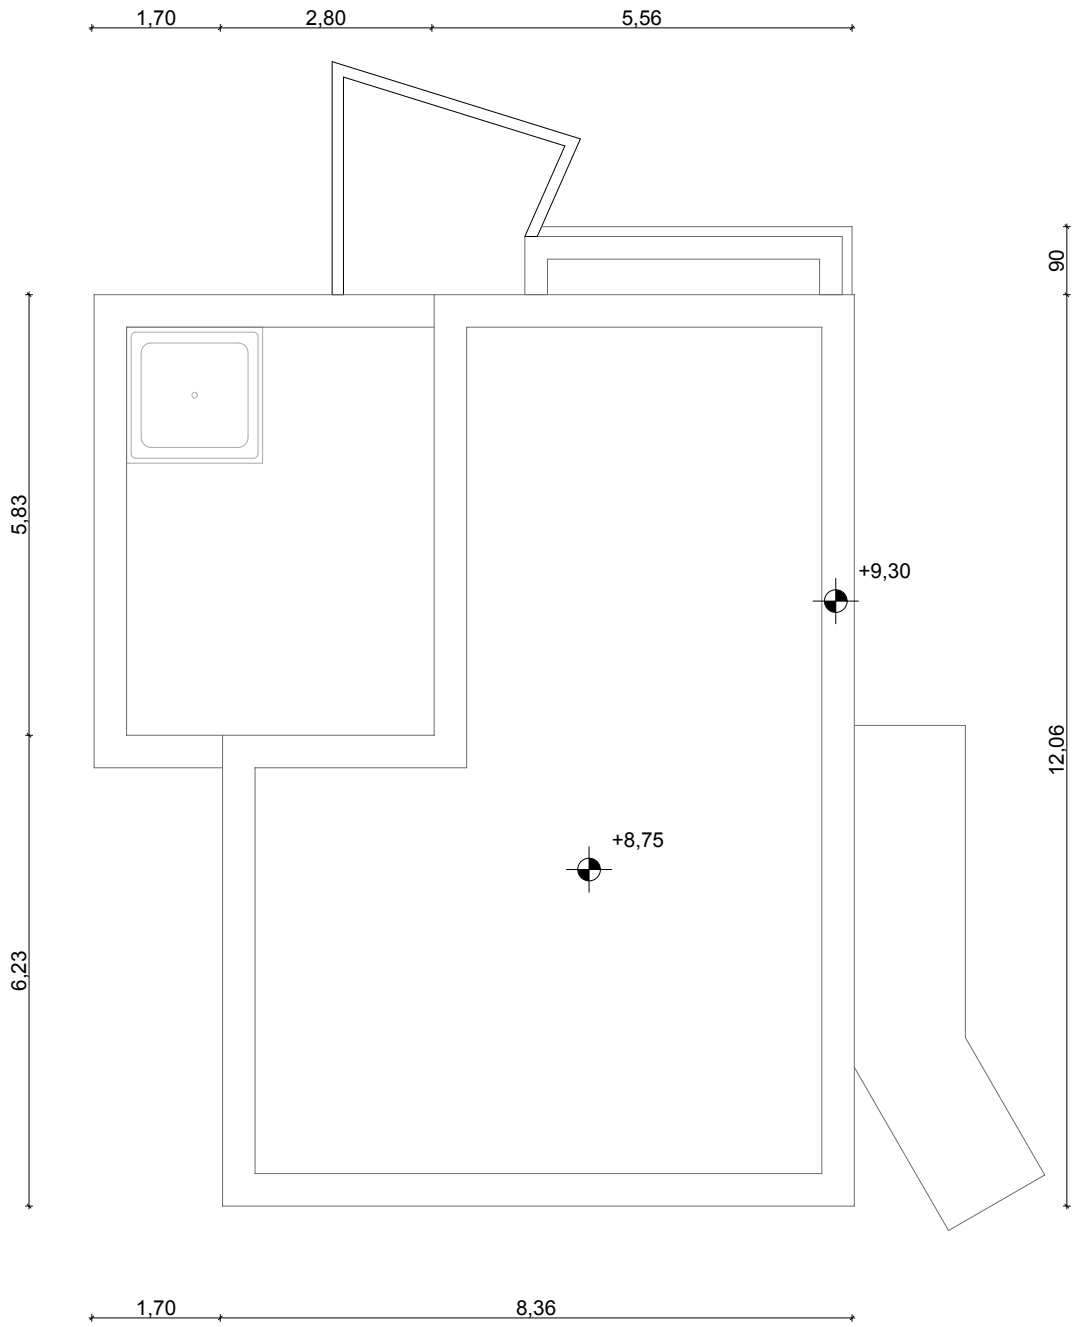

Investitor: NLB Leasing d.o.o. Šlandrova ulica 2, 1000 Ljubljana		Naziv objekta: Objekt Opekarska	
Podizvajalec:		Vsebina/naslov risbe:	
Ime:	Id. št.:	Podpis:	Ureditev 2 stanovanj Streha
Odgovorni vodja projekta (OVP): Miloš JEFTIČ, u.d.i.a.	ZAPS -1237		
Odgovorni projektant (OP): Miloš JEFTIČ, u.d.i.a.	ZAPS -1237		
Izdelač: Bojan FRATINA, u.d.i.a.			
		Vrsta projektne dokumentacije: PGD	
Merilo: 1 : 100	Datum: Maj 2015	Za gradnjo: NADZIDAVA, DOZIDAVA, REKONSTRUKCIJA	Št. proj.: O-12-2012
Načrt:		Št. načrta: A-O-12-2012	Št./lista: